


PPRT de la société MLPC RION DES LANDES 6 - CARTE DES ENJEUX

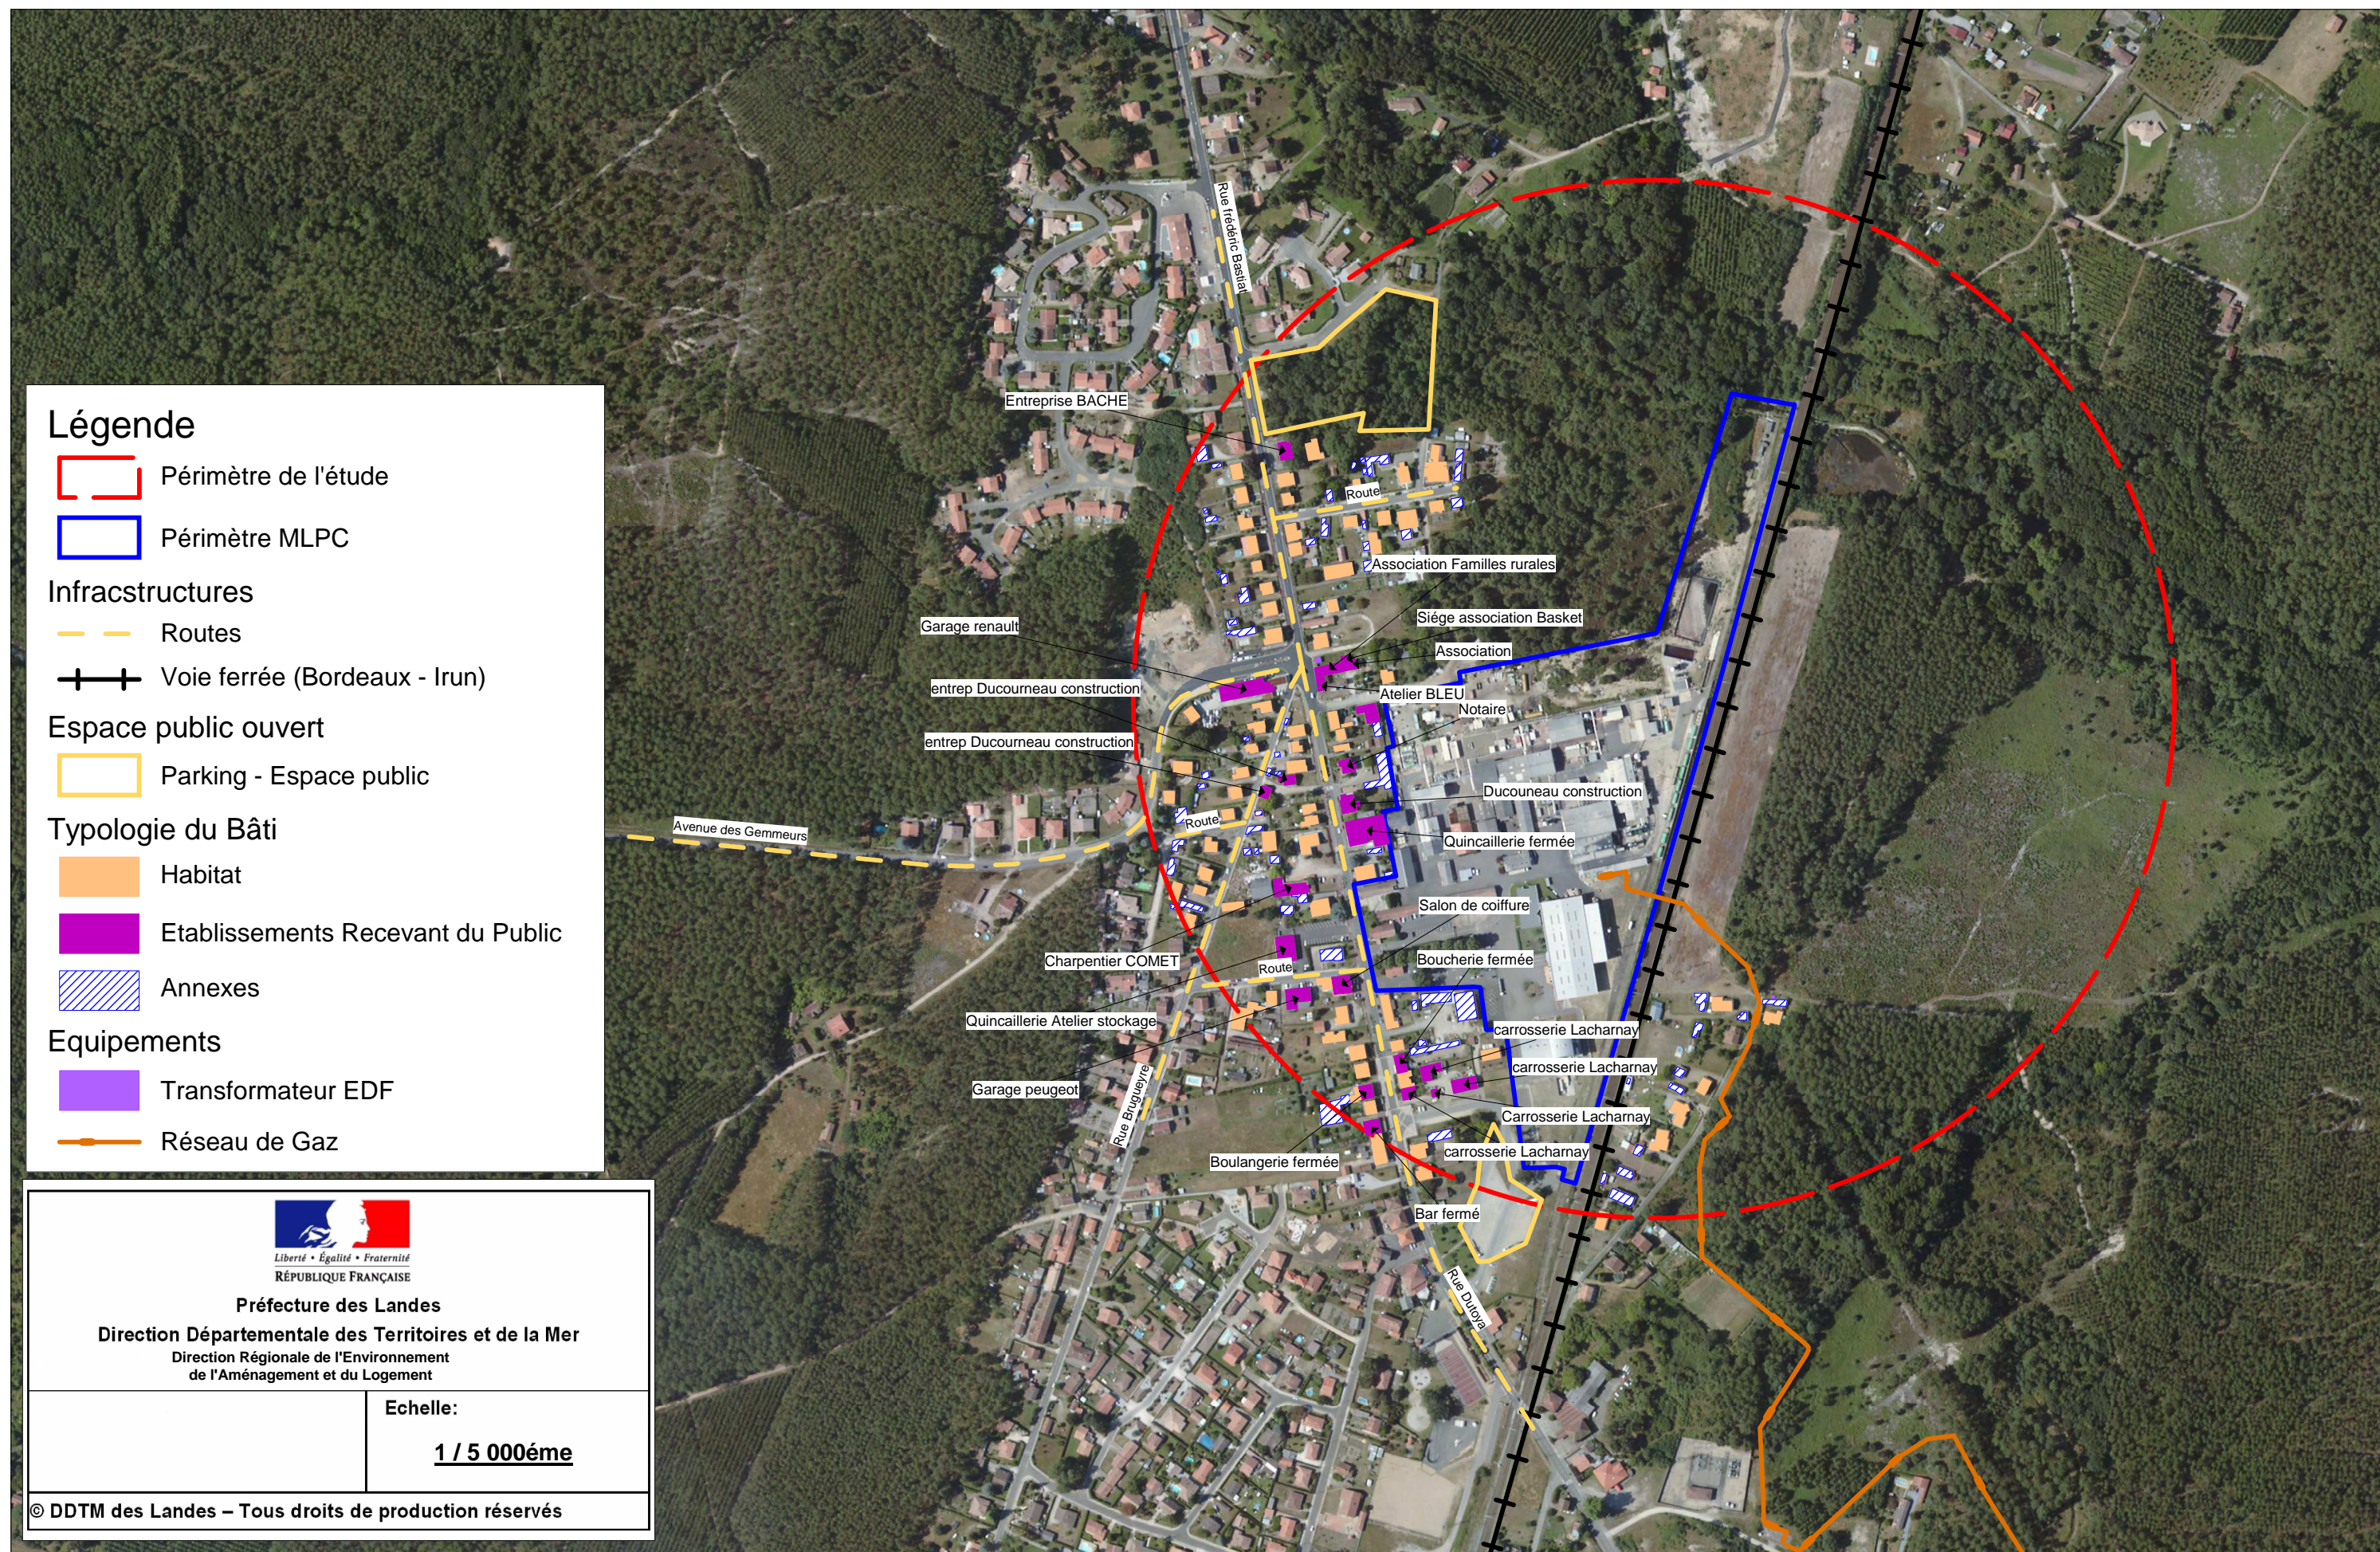

Légende

- Périmètre de l'étude
- Périmètre MLPC

Infracstructures

- Routes
- Voie ferrée (Bordeaux - Irun)

Espace public ouvert

- Parking - Espace public

Typologie du Bâti

- Habitat
- Etablissements Recevant du Public
- Annexes

Equipements

- Transformateur EDF
- Réseau de Gaz



Liberté • Égalité • Fraternité
RÉPUBLIQUE FRANÇAISE

Préfecture des Landes
Direction Départementale des Territoires et de la Mer
Direction Régionale de l'Environnement
de l'Aménagement et du Logement

	Echelle:
	1 / 5 000ème
© DDTM des Landes – Tous droits de production réservés	